



# ARCHITEKTONICKÉ POHLADY M 1 : 50

## HMOTOVÉ USPORIADANIE A MATERIÁLOVÉ RIEŠENIE PRIEČELÍ

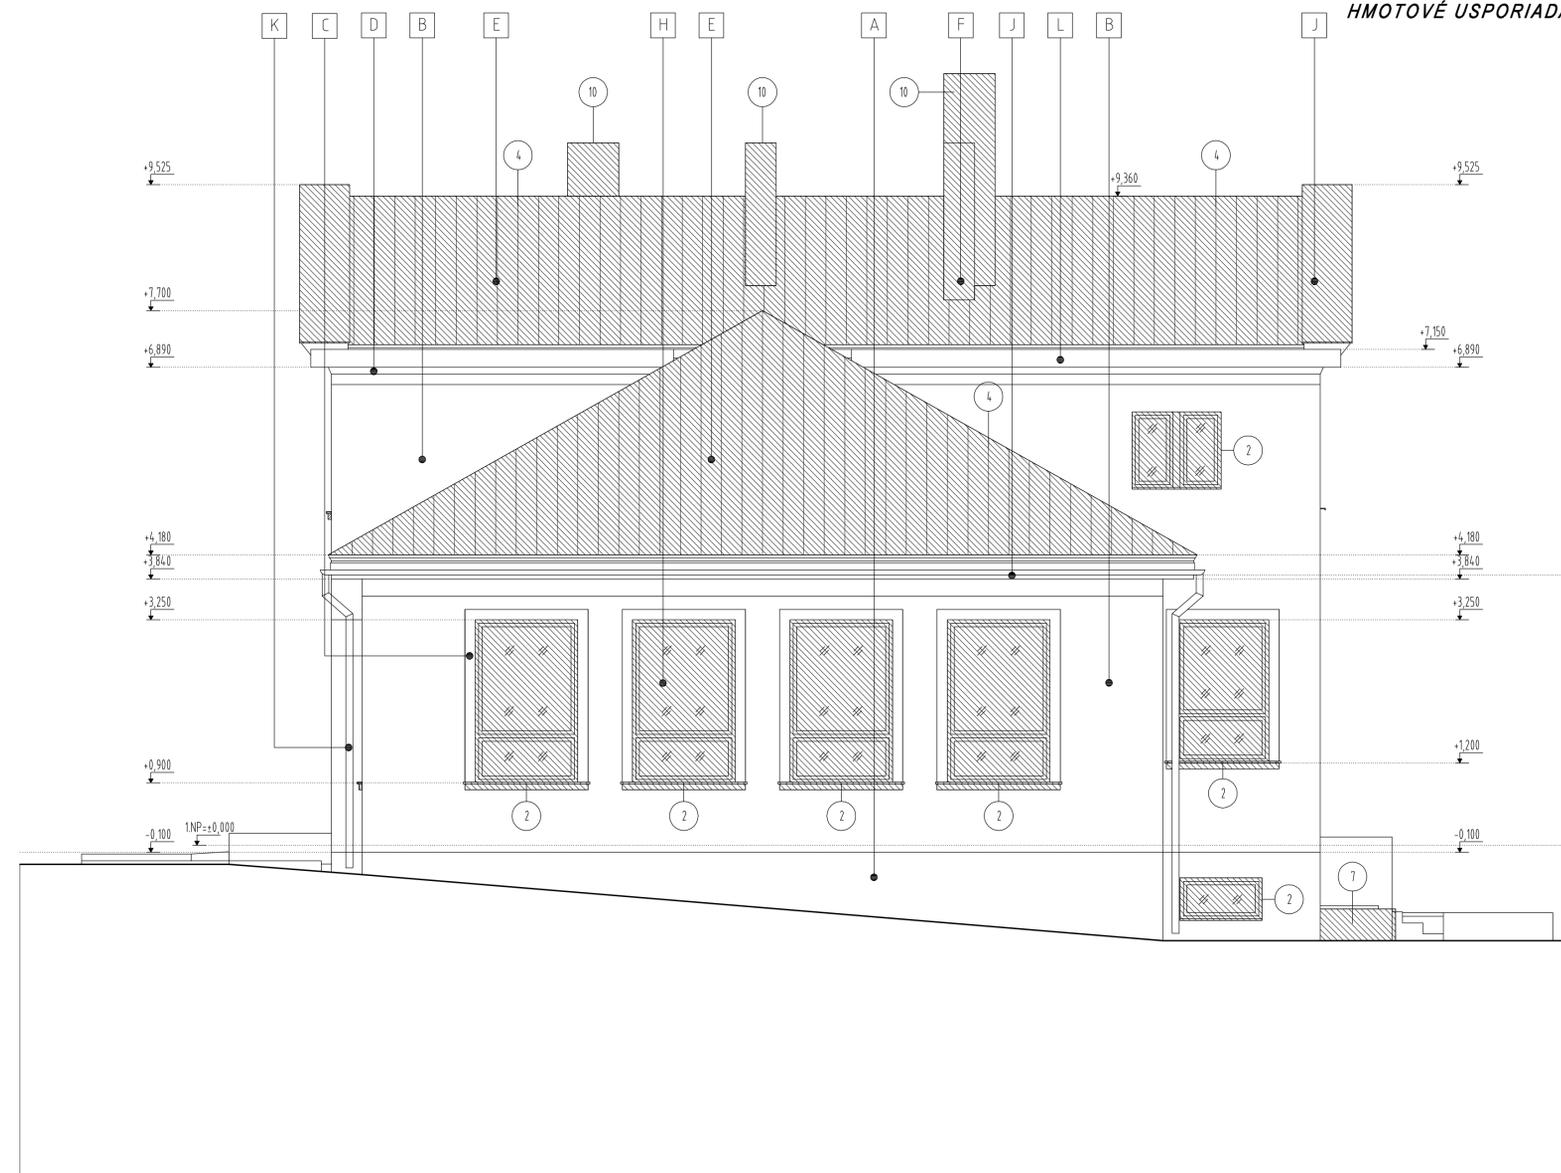

POHLAD BOČNÝ - SEVEROVÝCHODNÝ M 1:50

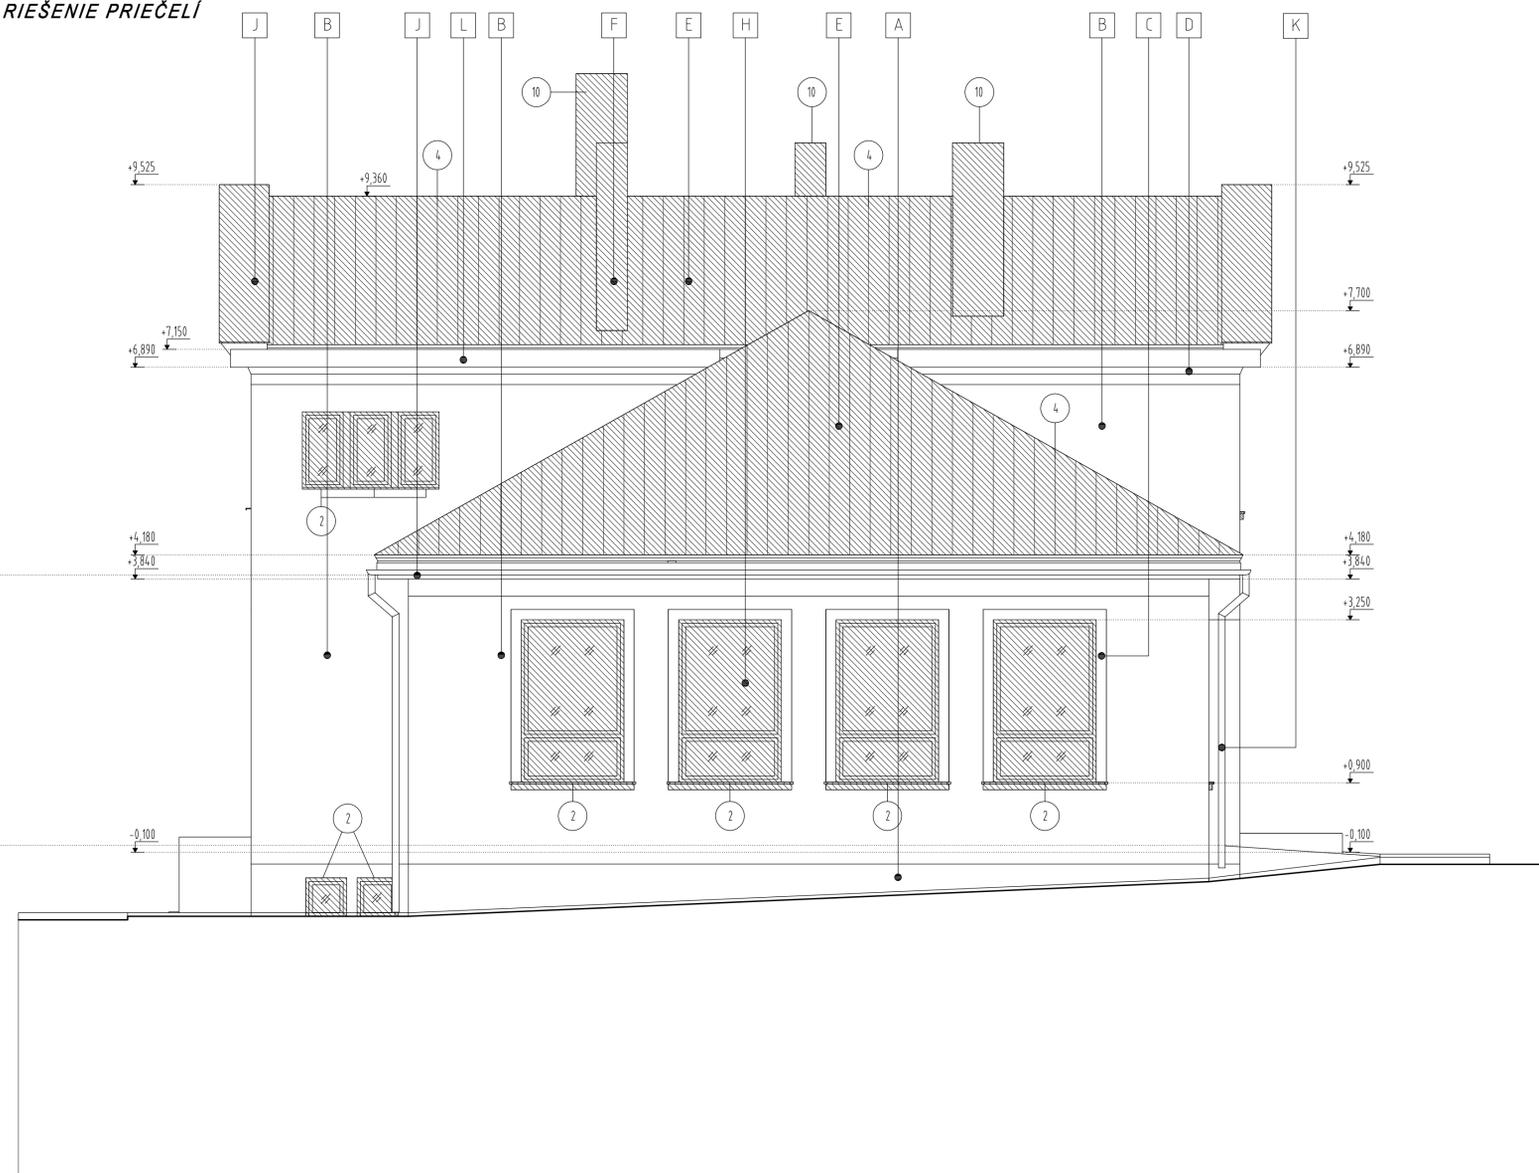

POHLAD BOČNÝ - JUHOZÁPADNÝ M 1:50

### LEGENDA BÚRACÍCH PRÁČ

- 1 DEMONTÁŽ VÝPLNÍ DVERNÝCH OTVOROV
- 2 DEMONTÁŽ VÝPLNÍ OKENNÝCH OTVOROV
- 3 VYBÚRANIE EXTERIÉROVEJ DLAŽBY
- 4 DEMONTÁŽ STREŠNEJ KRYTINY VRÁTANE DAŽŮVÝCH ZVODOV
- 5 DEMONTÁŽ VETRAČIEJ MREŽKY
- 6 VYBÚRANIE ANGLICKÝCH DVORČEKOV
- 7 VYBÚRANIE ŠACHTY DO SUTERÉNU
- 8 DEMONTÁŽ ZARIADŮVACÍCH PREDMETOV VRÁTANE ROZVODOV, OBLKADOV A POHLÁH
- 9 DEMONTÁŽ PODLAHOVEJ VPUSTE
- 10 DEMONTÁŽ KOMÍNOV POD ÚROVEŇ STREŠNÉHO PLÁŠŤA

### LEGENDA MATERIÁLOV:

- A SOKEL - CEMENTOVÁ OMIETKA UPRAVENÁ SVETLOMODRÝM NÁTEROM
- B FASÁDNA OMIETKA VÁPENOCEMENTOVÁ ŠTRUKTUROVANÁ - UPRAVENÁ SVETLOMODRÝM NÁTEROM
- C DEKORATÍVNE LEMOVANIE OKENNÝCH A DVERNÝCH OTVOROV - VÁPENOCEMENTOVÁ HLADENÁ OMIETKA
- D ŠTUKOVÁ VÝZDOBA PRESAHU STREŠNEJ RÍMSY
- E STREŠNÁ KRYTINA PLECHOVÁ, BEZ NÁTERU
- F KOMÍNY - REŽNÉ MURIVO Z PLNÝCH PÁLENÝCH TEHÁL
- G VSTUPNÉ DVERE - V ZASKLENÍ STENE Z DREVENÝCH RÁMOCH, ZASKLENIE ČÍRYM SKLOM
- H VÝPLNE OKENNÝCH OTVOROV - V DREVENÝCH RÁMOCH - NÁTER BIELEJ FARBY, ZASKLENIE ČÍRYM SKLOM
- I VSTUPNÉ SCHODISKO - BETÓNOVÉ TERAZZO, BEZ ĎALŠEJ POVRCHOVEJ ÚPRAVY
- J DAŽŮVÉ ŽLABY A ZVODY, PRVKY OPLECHOVANIA, VONKAJŠIE PARAPETY - POŽIHKOVANÝ PLECH
- K NOSNÉ STĹPY - PREDPOKLAD ŽB. NOSNÉ JADRO, UPRAVENÝ OMIETKOU - NÁTER SVETLOMODRÝ

POZNÁMKA - PŮVODNÝ STAV OBJEKTU BOL VYPRACOVANÝ NA ZÁKLADE ZAMERANIA, KTORÉ BOLO SÚČASŤOU SAMOSTATNEJ PD SKUTKOVÉHO STAVU V ROKU 2010. NA ZÁKLADE OBLIADKY OBJEKTU V DECEMBRI 2015 BOLA PD AKTUALIZOVANÁ. AKÉKOLVEK ROZMEROVÉ NEPRESNOSTI JE POTREBNÉ IHNEĎ PO ZISTENÍ KONSULTOVAŤ SO ZODPOVEDNÝM PROJEKTANTOM / SPRACOVATELOM PO!

|  |  |   |             |               |
|--|--|---|-------------|---------------|
| <b>POINTARCH</b><br>architektúra · urbanizmus · design<br>ulica SNP 18, 972 81 HANDLOVÁ<br>0908 800 101 www.pointarch.sk | AUTORI PROJEKTU  | ING.ARCH. PATRIK JURÍČEK, ING.ARCH. MARIÁN ŠVEC | SADA        |               |
|  | ZODP. PROJEKTANT   | ING.ARCH. PATRIK JURÍČEK                        |             |               |
|  | PROJEKTANT   | ING.ARCH. MARIÁN ŠVEC                           |             |               |
|  | PROJEKTANT   | ING. INGRID BLAHOVÁ                             |             |               |
| OBJEDNÁVATEL   | MESTO HANDLOVÁ, NAM. BANÍKOV 7, 972 51 HANDLOVÁ  | ZÁKAZKA ČÍSLO:                                  | 186-12-2015 |               |
| MIESTO STAVBY  | CINTORÍNSKA ULICA 11, 972 51 HANDLOVÁ  | PROFESIA  | ARCH        |               |
| STAVBA/OBJEKT  | REKONŠTRUKCIA BUDOV MŠ V HANDLOVEJ<br>KOMPLEXNÁ REVITALIZÁCIA CENTRA PREDŠKOLSKEJ VÝCHOVY<br>SO 102 – MŠ CINTORÍNSKA – HLAVNÁ BUDOVA |   | DÁTUM       | 12/2015       |
| NÁZOV VÝKRESU  | POHLAD BOČNÝ – VÝCHODNÝ, ZÁPADNÝ   |   | STUPEŇ      | PSP RP        |
|  |  |   | FORMÁT      | 12x44         |
|  |  |   | MIERKA      | ČÍSLO VÝKRESU |
|  |  |   | 1 : 50      | A 07 S        |